
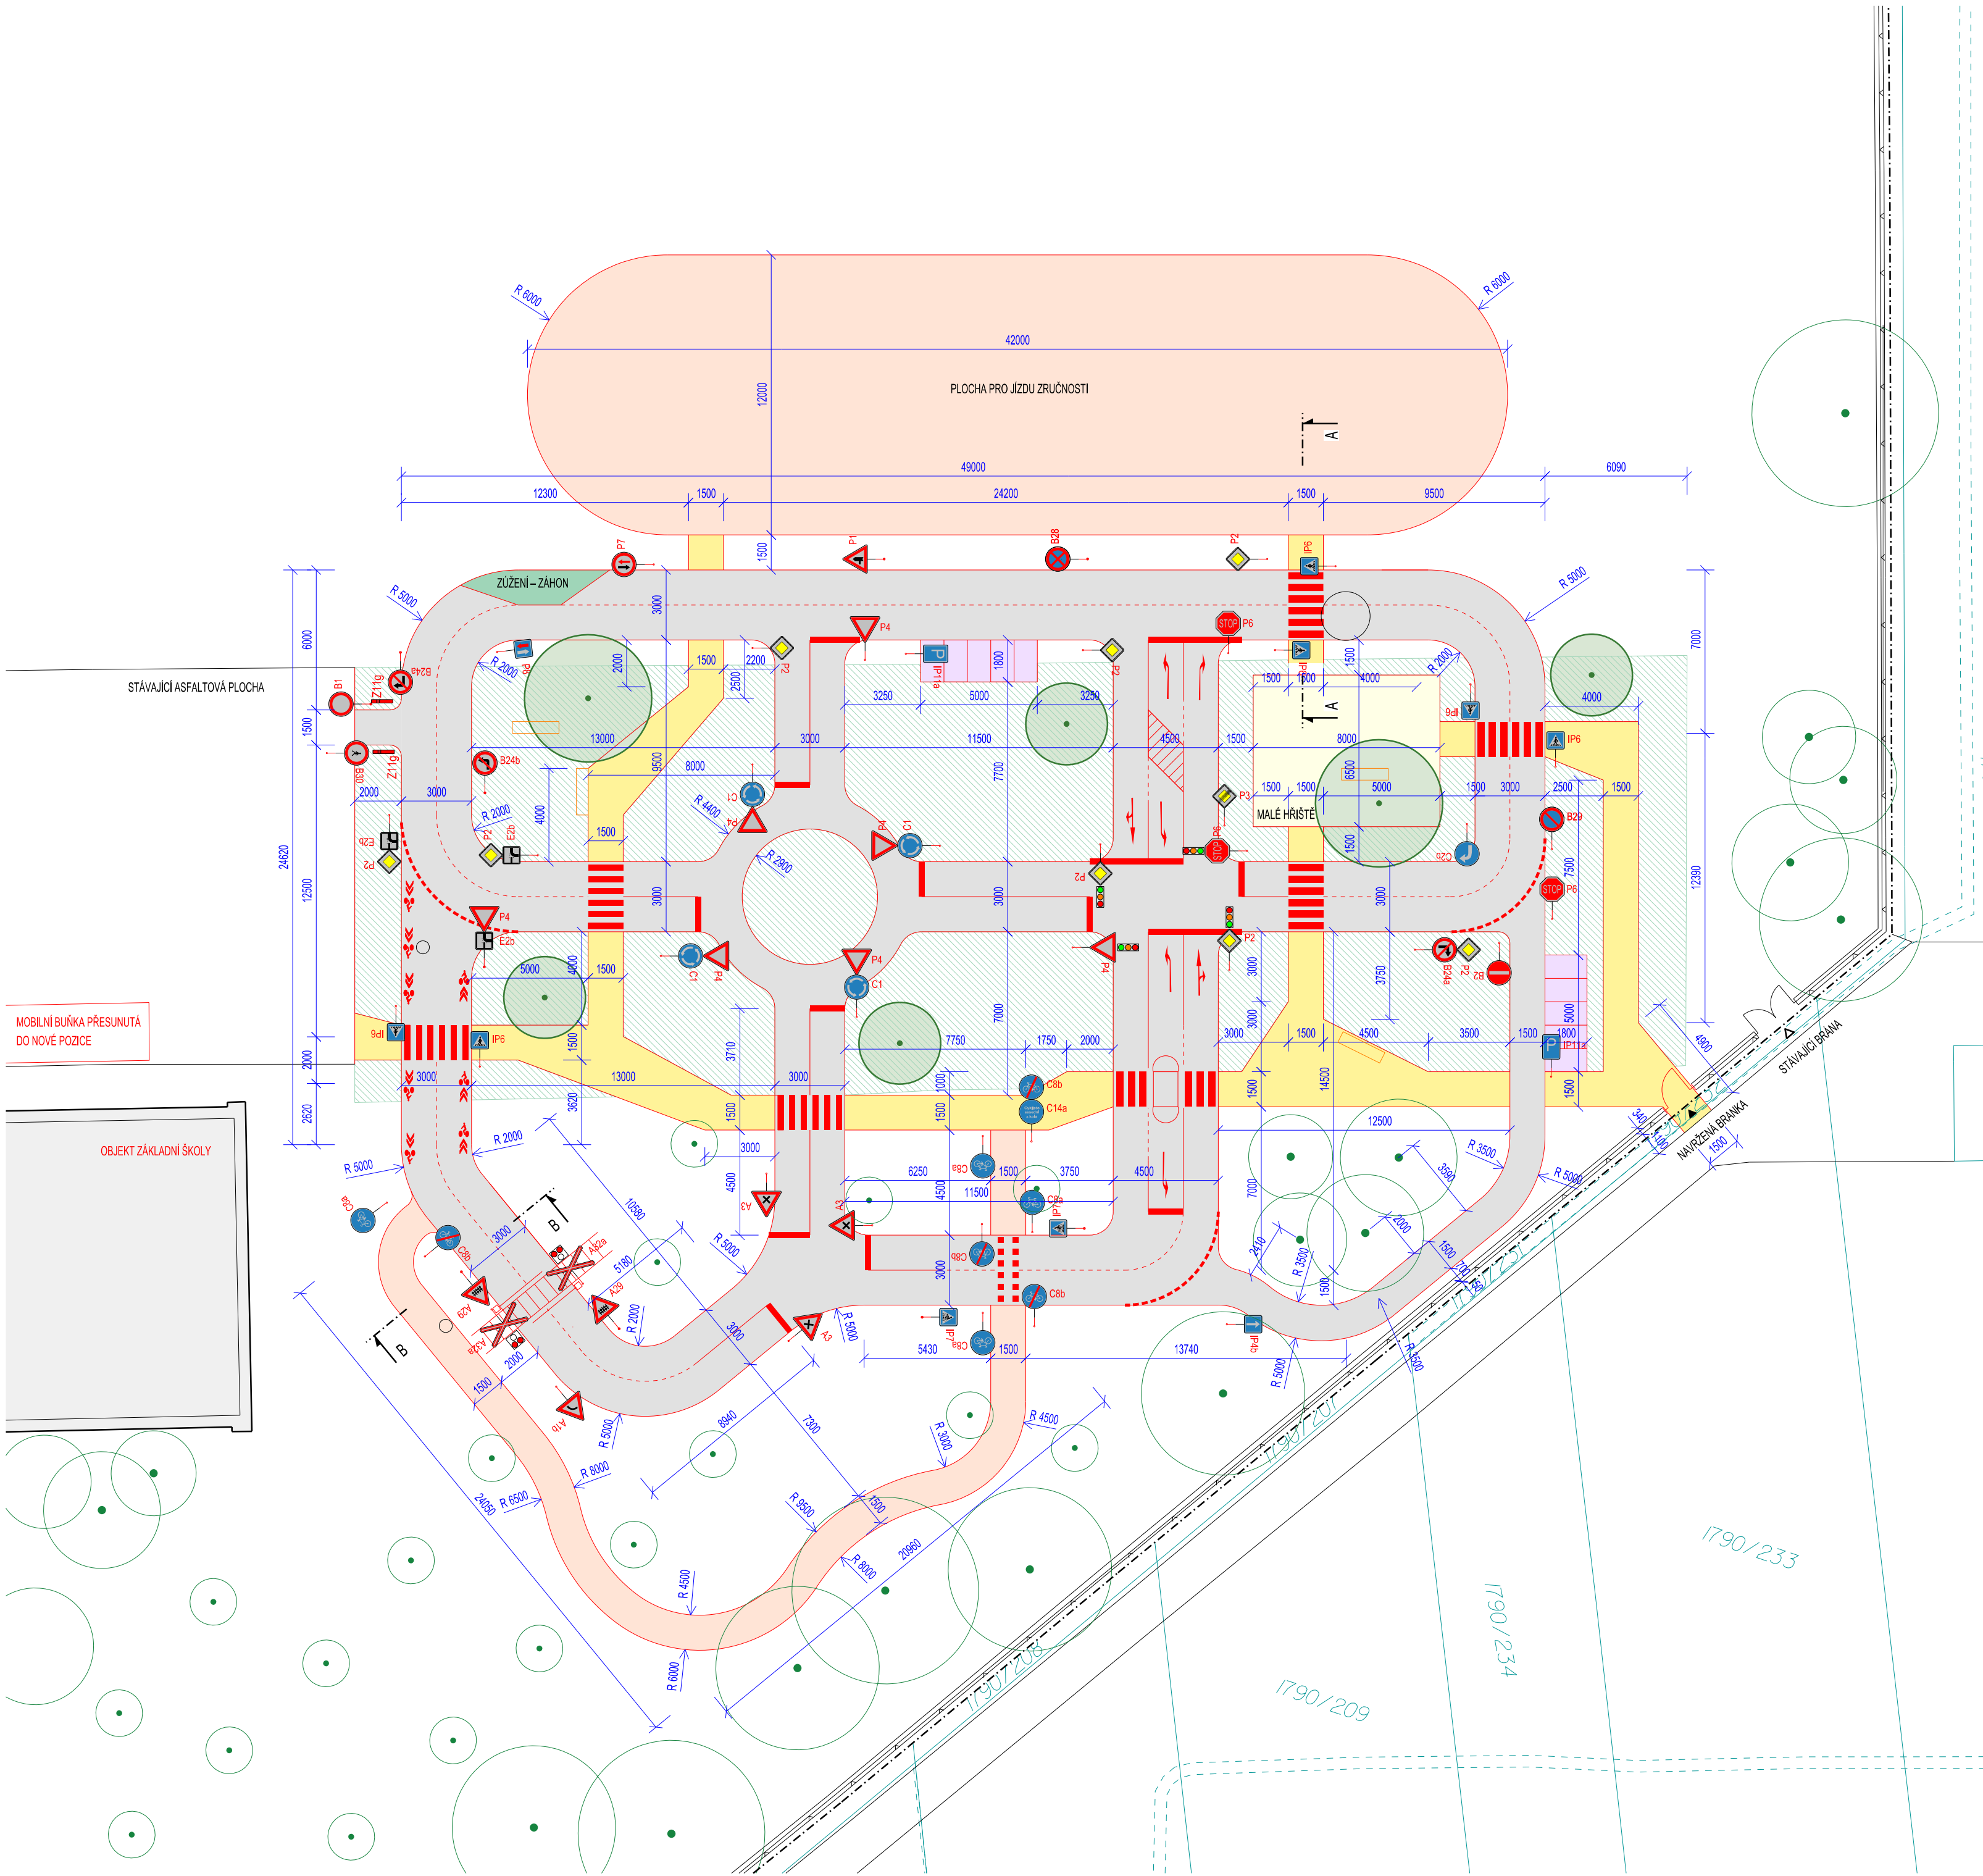


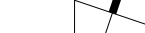

LEGENDA:

- OBJEKT ZÁKLADNÍ ŠKOLY
- OBJEKTY NA SOUSEDNÍCH POZEMCÍCH
- NAVRŽENÉ ZPEVNĚNÉ PLOCHY ASFALTOBETONOVÉ, PŘÍRODNÍ
- NAVRŽENÉ ZPEVNĚNÉ PLOCHY ASFALTOBETONOVÉ – PROBARVENÉ
- NAVRŽENÉ ZPEVNĚNÉ PLOCHY Z BETONOVÉ DLAŽBY 200/ 200/ 60, PŘÍRODNÍ
- NAVRŽENÉ ZPEVNĚNÉ PLOCHY MLATOVÉ
- NAVRŽENÉ ZPEVNĚNÉ PLOCHY – PARKOVACÍ Z BETONOVÉ DLAŽBY 200/ 200/ 60, PŘÍRODNÍ
- NAVRŽENÉ PLOCHY ZATRAVNĚNÉ V MÍSTĚ PŮVODNÍ ASFALTONBETONOVÉ PLOCHY
- HRANICE AREÁLU ZŠ
- KATASTR NEMOVITOSTÍ
- STÁVAJÍCÍ OPLOCENÍ AREÁLU ZŠ
- VSTUP, VJEZD
- STÁVAJÍCÍ STROM
- NAVRŽENÝ STROM
- NAVRŽENÝ MOBILIÁŘ

PROAM ARCHITEKTI s.r.o. © 2025 Dokumentace je duševním vlastnictvím společnosti PROAM ARCHITEKTI s.r.o. Reprodukce a rozšiřování třetím osobám bez písemného souhlasu autora není povoleno. Výjimka tvoří licence pro objednatele a vnitřní díla na základě smluvního vztahu pro tuto konkrétní zakázku při zachování ostatních autoritativních práv.					
autor:	PROAM ARCHITEKTI s.r.o., IČ: 090 19 146 / RYBNÍČEK 1, 602 00 BRNO / www.proam.cz			PROAM ARCHITEKTI	
zodpovědný projektant:	Ing. arch. David Šrom, ČKA 03 845 / +420 602 502 772, david.srom@proam.cz				
vypracoval:	Ing. arch. D. Šrom, Ing. arch. H. Kynčlová				
akce:	DOPRAVNÍ HRISTĚ V AREÁLU ZŠ VANČUROVA V HODONÍNĚ			paré č.:	
objednatel:	Město Hodonín, Masarykovo náměstí 53/1, 695 35 Hodonín			stupeň: POVOLENÍ STAVBY	
stavební objekt:				revize: ---	
část:	D.1.1. ARCHITEKTONICKO-STAVEBNÍ ŘEŠENÍ			datum: 2025/ 05	
název výkresu:	PŮDORYS DOPRAVNÍHO HRISTĚ – NÁVRH			měřítko: 1:200	D.1.1.2.1
				výkres č.:	
				1:200	