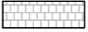

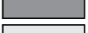

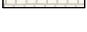


PŮDORYS ŘEZ


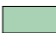
Pravoslava Veselého, Hodonín

legenda:

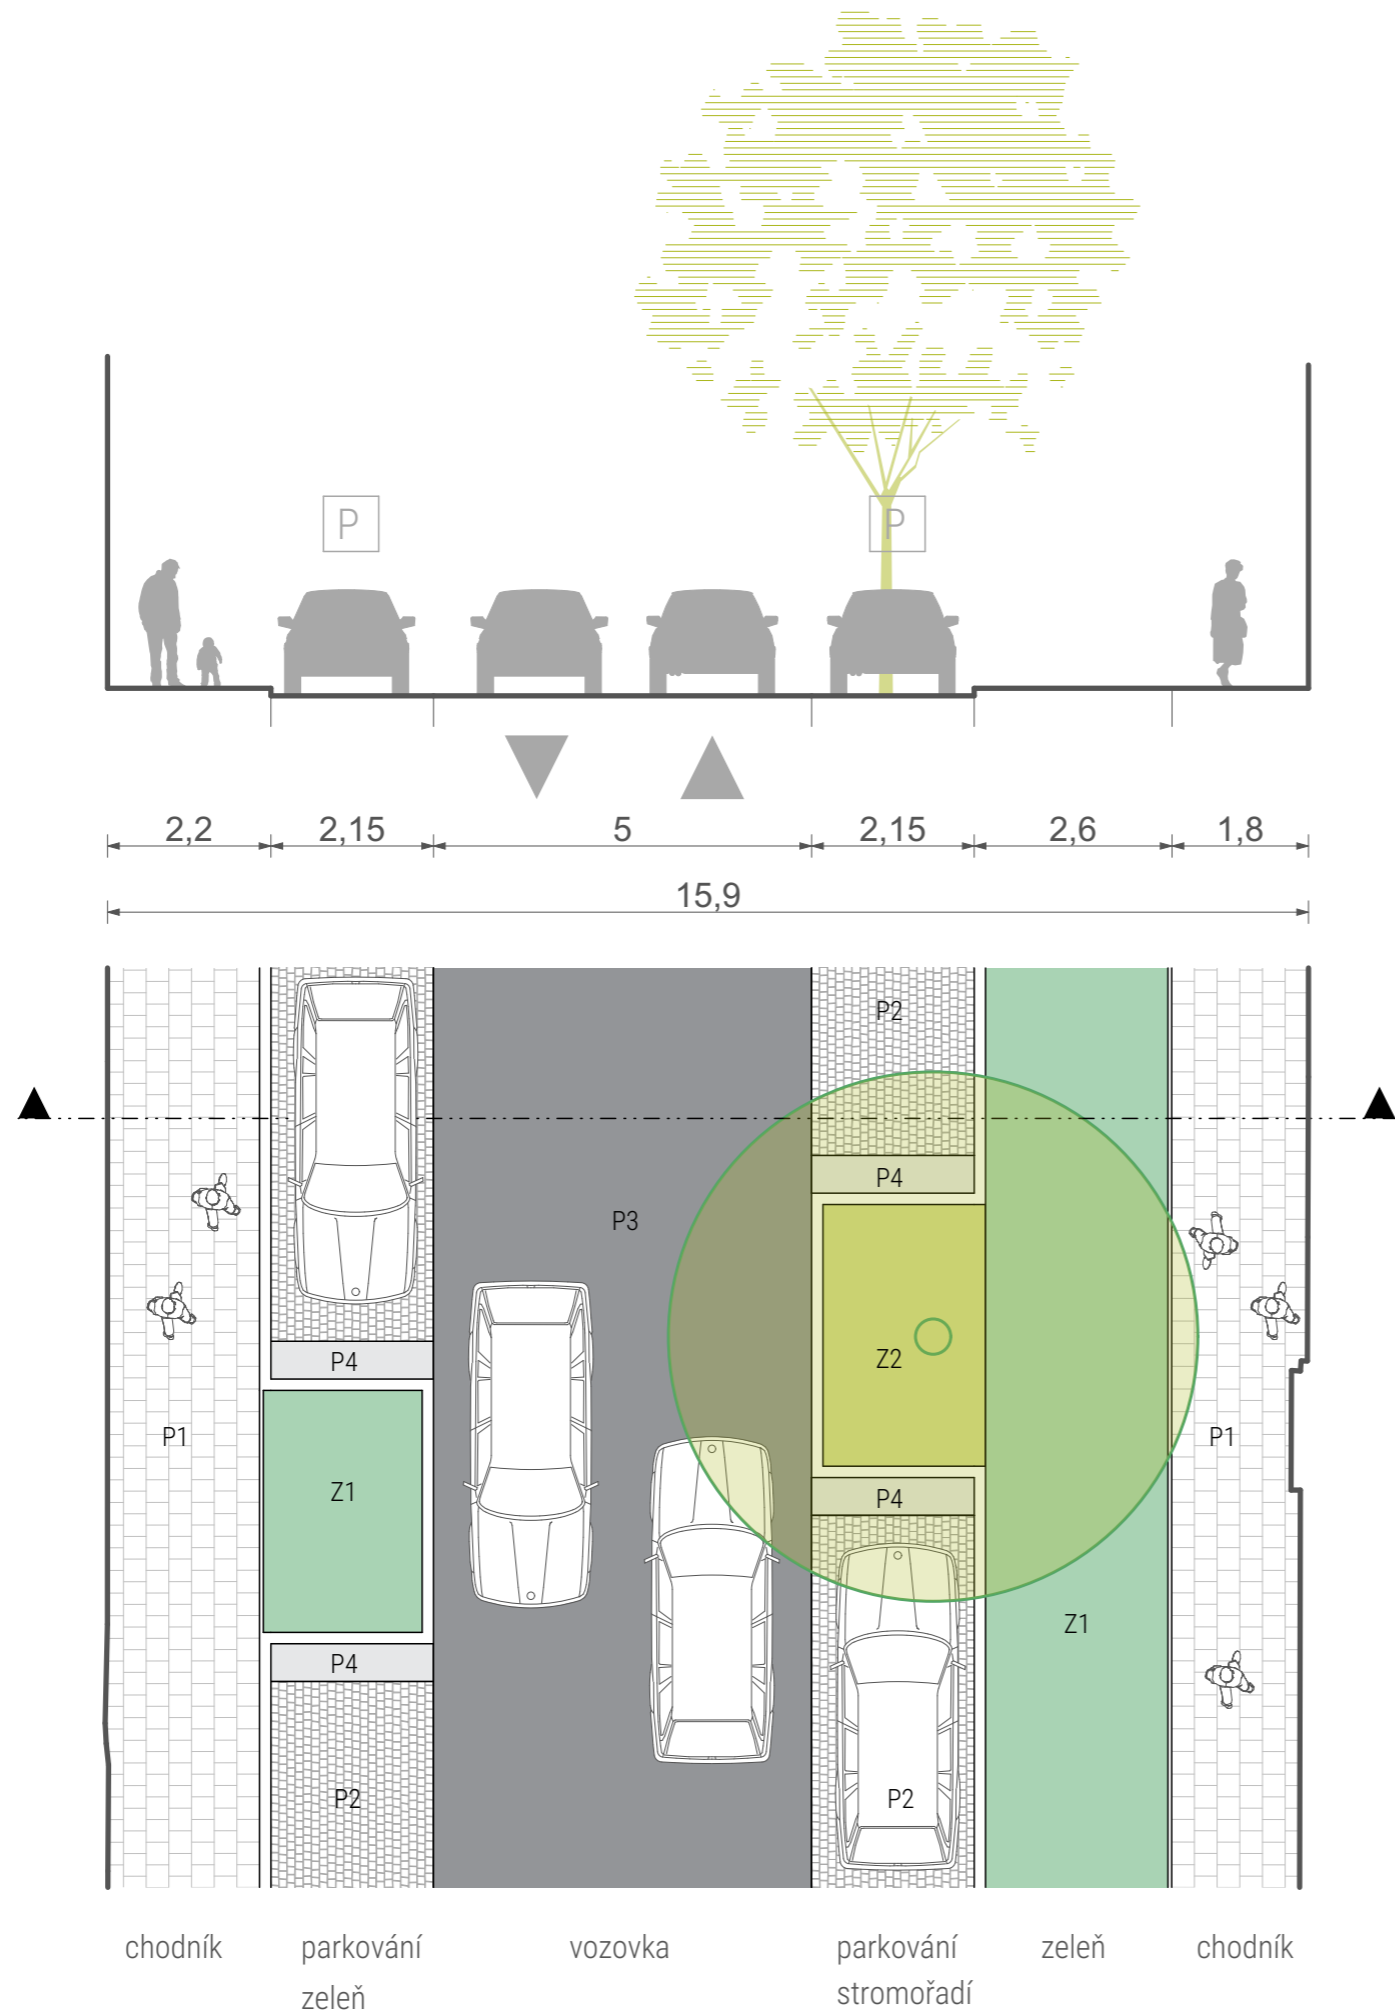
povrchy:

-  P1 - betonová dlažba 30x30/45/60x8cm - šedá
-  P2 - žulová kostka 10x10cm - šedá
-  P3 - asfalt nebo žulová kostka 10x10 cm
-  P4 - přídlažba beton - 250/500/80 nebo 100
-  P5 - žulová kostka 10x10cm - okrová

zeleň:

-  Z1 - travnatá plocha / záhon
-  Z2 - kombinovaný záhon květin / půdokryvné dřeviny

poznámka:



M 1:100