

ARCHITEKTONICKÁ SITUACE - část 2

Pravoslava Veselého, Hodonín

legenda:

povrchy:



- P1 - betonová dlažba 30x30/45/60x60cm - šedá
- P2 - žulová kostka 10x10cm - šedá
- P3 - asfalt nebo žulové kostky 10x10 cm šedé
- P4 - přídlažba beton - 250/500/80 nebo 100
- P5 - žulová kostka 10x10cm - okrová

zeleň:


- výsadba vzrostlých stromů
- Z1 - travnatá plocha / záhon
- Z2 - kombinovaný záhon květin / půdorysné dřeviny

poznámka:

- ⊗ původní lampy VO
- ⊗ původní rušené lampy VO
- ⊗ nové lampy VO

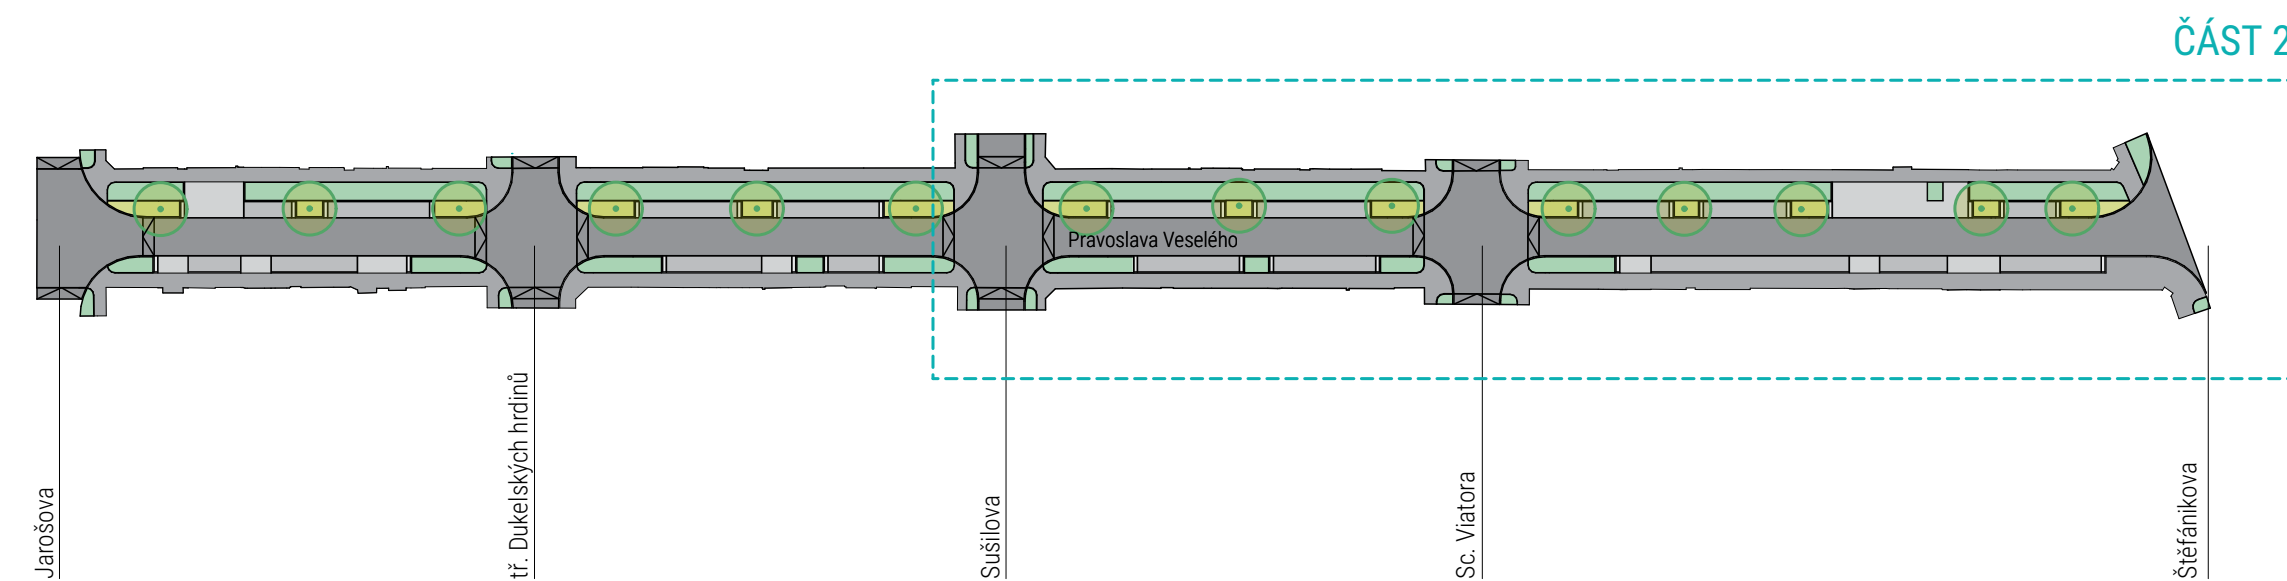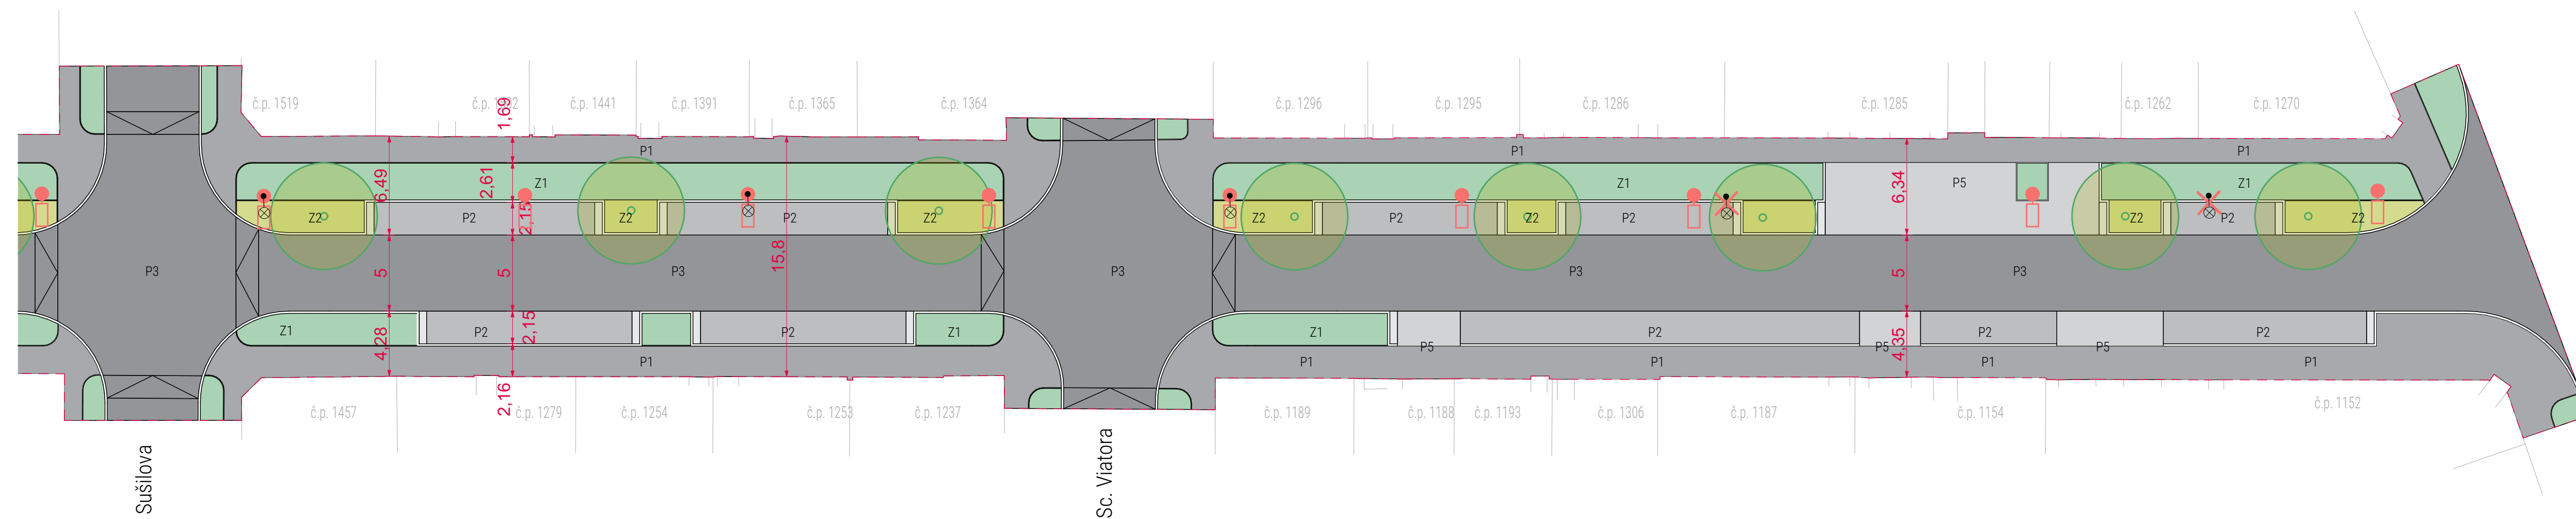

Štěfánikova

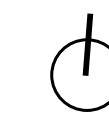

M 1:250/1000

ellement architects