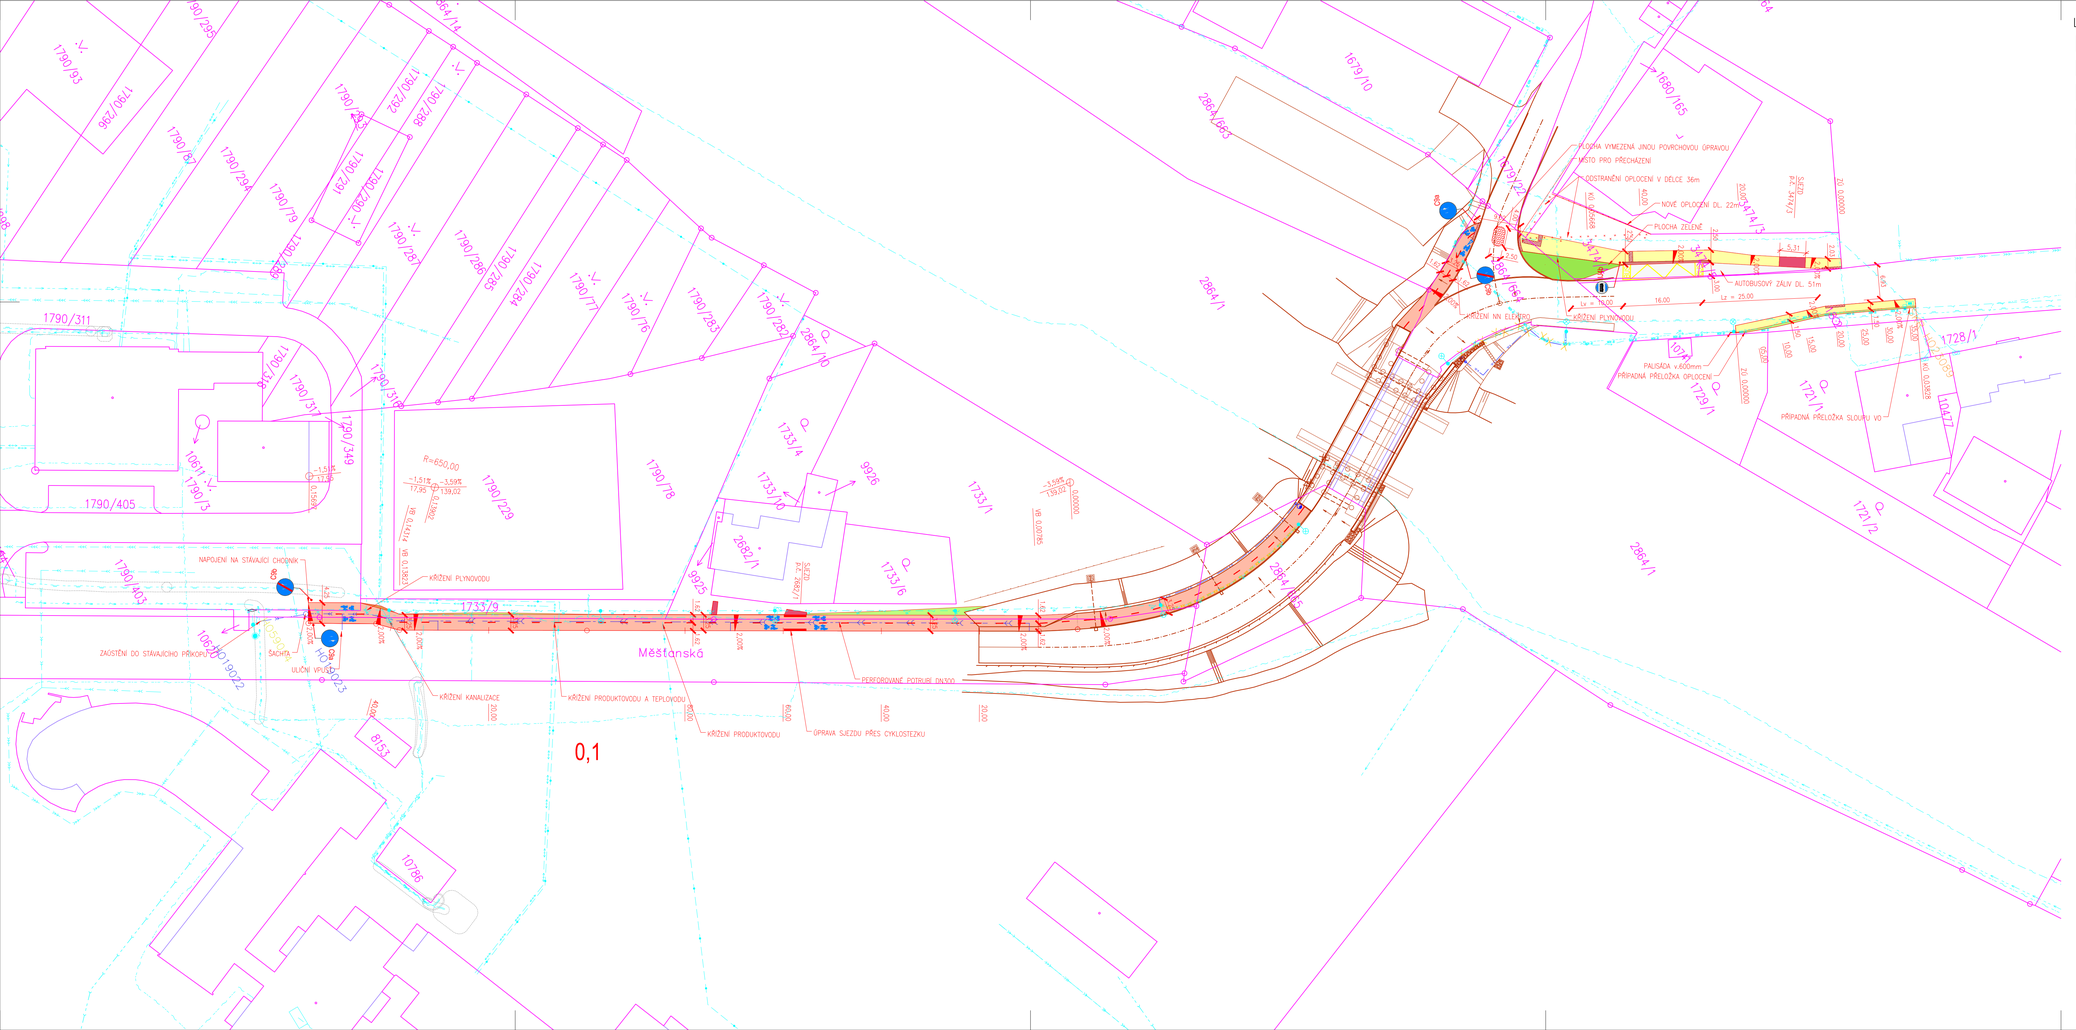

LEGENDA PLOCH:

- NOVÝ STAV
- ZAMĚŘENÍ
- HRANICE TRVALÉHO ZÁBORU
- HRANICE DOČASNÉHO ZÁBORU
- SOUVISEJÍCÍ STAVBA II/432 HODONÍN, MOST 432-040 PŘES TRAŤ PŘEROV-BŘECLAV
- ASFALTOVÁ VOZOVKA
- CHODNÍKY/NÁSTUPIŠTĚ
- SJEZDY
- NÁSYP
- VÝKOP
- BETONOVÁ VOZOVKA
- KÁCENÍ/MÝCENÍ
- ODSTRANĚNÍ STÁVAJÍCÍHO OPLOCENÍ

STÁVAJÍCÍ SÍTĚ

- PRODUKTOVOD
- TEPLOVOD
- PLYNOVOD STL
- VODOVOD
- VEŘEJNÉ OSVĚTLENÍ
- JEDNOTNÁ KANALIZACE
- SDĚLOVACÍ VEDENÍ

NOVÉ SÍTĚ

- PŘELOŽKA VO V RÁMCI STAVBY: II/432 HODONÍN, MOST 432-040 PŘES TRAŤ PŘEROV – BŘECLAV

POZNÁMKA :

Zakreslení inženýrských sítí je pouze orientační a bylo provedeno na základě údajů poskytnutých správci jednotlivých vedení a jejich vytýčení v terénu, příp. z digitálních podkladů. Před stavbou je nutné jednotlivá vedení opět vytýčit a při vlastní stavbě určit jejich skutečnou polohu.

S

ZMĚNA VÝKRESU:

Č. ZMĚNY	PŘEDMĚT ZMĚNY	ZMĚNU PROVEDL	PODPIS	DATUM ZMĚNY
1				
2				
3				

C

SOUŘADNICOVÝ SYSTÉM : JTSK
VÝŠKOVÝ SYSTÉM : B.p.v.

VEDOUCÍ PROJEKTANT - HIP	ING. VLADISLAV TYTKO	
ZODPOVĚDNÝ PROJEKTANT	ING. VLADISLAV TYTKO	
VYPRACOVAL	ING. VAVREČKA PAVEL	
KONTROLOVAL	ING. LEGERSKÝ ZDENĚK	
KRAJ, MÚ, OÚ	JIHOMORAVSKÝ	
OBJEDNATEL, INVESTOR	MĚSTO HODONÍN	

DOPRAVOPROJEKT OSTRAVA

NÁZEV AKCE: SDRUŽENÁ STEZKA PRO PĚŠÍ A CYKLISTY PODÉL SILNICE II/432, UL. MEŠŤANSKÁ

NÁZEV OBJEKTU: SITUAČNÍ VÝKRESY

NÁZEV VÝKRESU: KATASTRÁLNÍ SITUAČNÍ VÝKRES

DATUM	09/2025
FORMÁT	5xA4
MĚŘÍTKO	1:1000
STUPEŇ	DPSDI
ZAK. ČÍSLO	250044
Č. SOUPRAVY	Č. VÝKRESU C.2