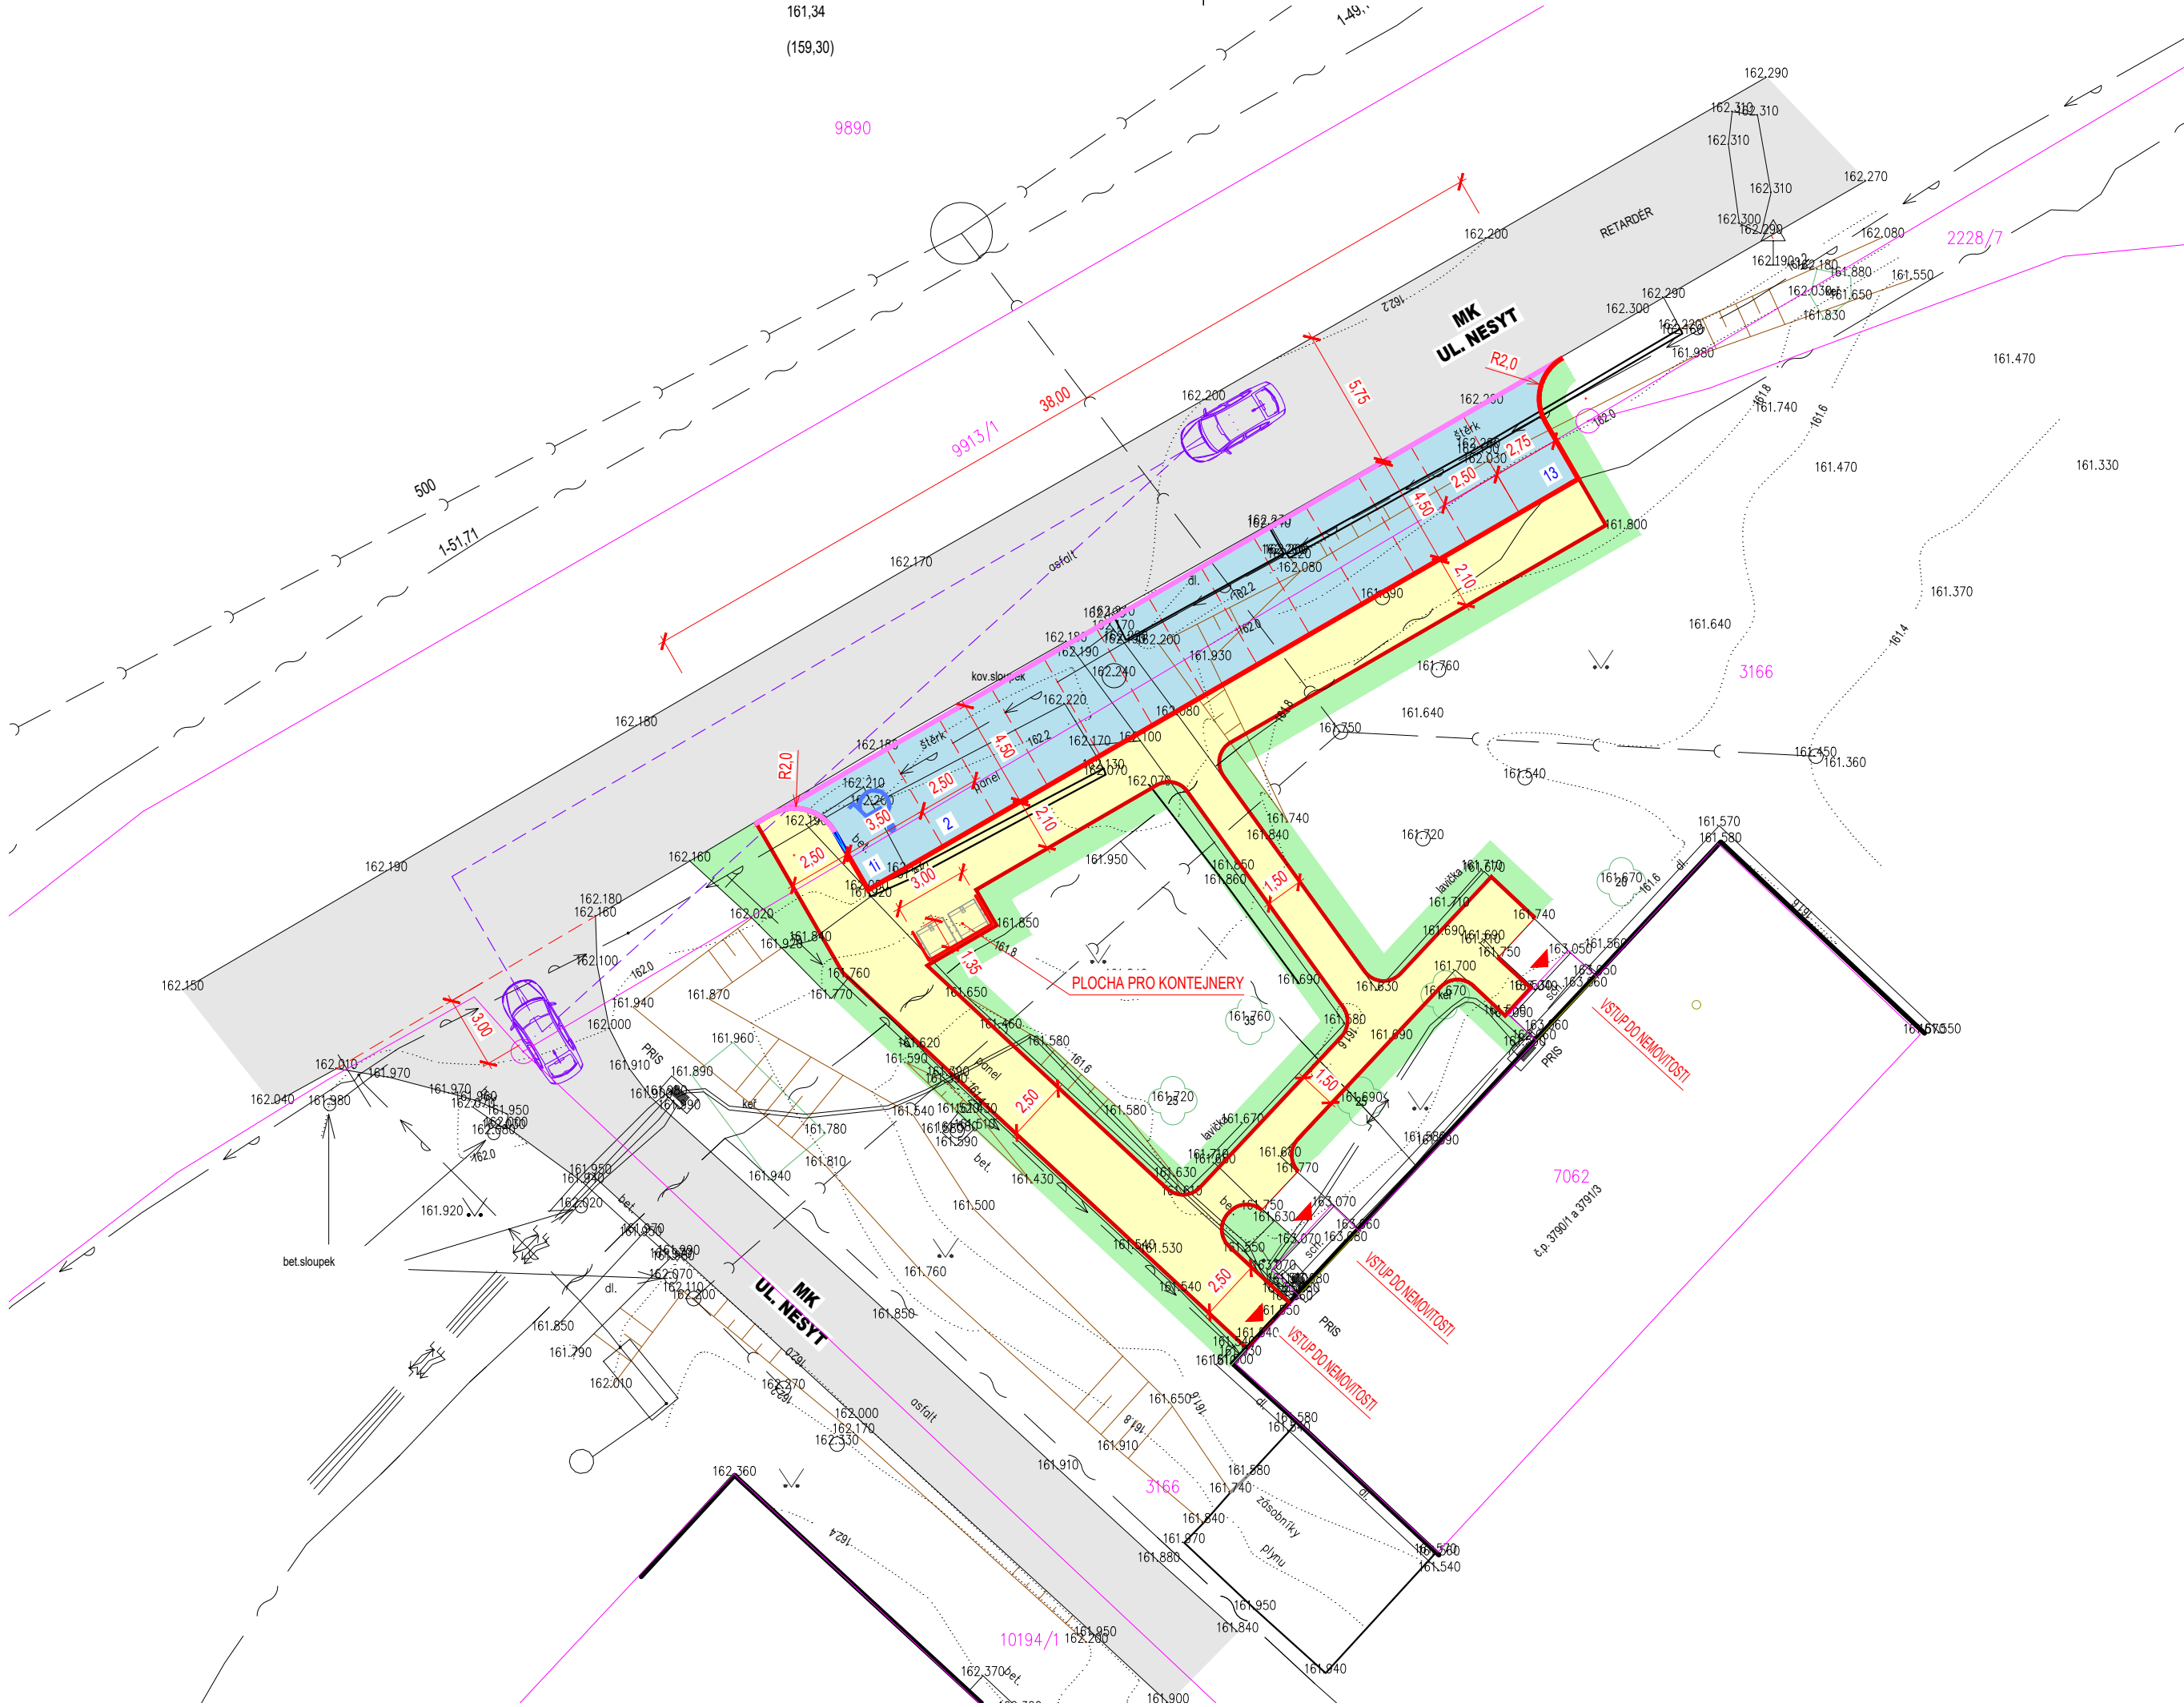


LEGENDA:

- 2837/6 KATASTRÁLNÍ MAPA
- POLOHOPIS
- VOZOVKA - SILNIČNÍ BETONOVÝ OBRUBNÍK - VYSOKÝ, ŠÍŘKY 150 mm,
PARKOVIŠTĚ - SILNIČNÍ BETONOVÝ OBRUBNÍK - VYSOKÝ, ŠÍŘKY 150 mm,
CHODNÍK - CHODNÍKOVÝ BETONOVÝ OBRUBNÍK, ŠÍŘKY 100 mm
- SILNIČNÍ OBRUBNÍK - NÁJEZDOVÝ, ŠÍŘKY 150 mm
- SILNIČNÍ OBRUBNÍK - PŘECHODOVÝ KUS, ŠÍŘKY 150 mm
- ROZHLED V KŘIŽOVATCE (PRO RYCHLOST 30 km/h),
DÉLKA ROZHLEDU VPRAVO JE 45,00 m (PODLE ČSN 73 6102/Z1, TABULKA 19, VOZIDLA SKUPINY 2)

NAVRŽENÉ PLOCHY:

- PARKOVIŠTĚ - BETONOVÁ DLAŽBA
- CHODNÍK - BETONOVÁ DLAŽBA
- ZATRAVNĚNÁ PLOCHA

STÁVAJÍCÍ INŽ. SÍŤ:

- VODOVOD (VODOVODY A KANALIZACE HODONÍN, A.S.)
- KANALIZACE - JEDNOTNÁ (VODOVODY A KANALIZACE HODONÍN, A.S.)
- PODZEMNÍ VEDENÍ NN (EG.D, A.S.)
- SĐELOVACÍ KABELY PODZEMNÍ (ČESKÁ TELEKOMUNIKAČNÍ INFRASTRUKTURA A.S.)

STÁVAJÍCÍ PLOCHY:

- STÁVAJÍCÍ KOMUNIKACE

VÝŠKOVÝ SYSTÉM BpV

GENERÁLNÍ PROJEKTANT: PP PROJEKT HODONÍN S.R.O.	PP projekt Hodonín s.r.o. Dobrovolského 3971/5A, 695 01 Hodonín IČ: 27757307, DIČ: C227757307 telefon: +420 604 376 917 e-mail: ppprojekt@ppprojekt.com	
ZODPOVĚDNÝ PROJEKTANT: ING. PAVEL KOČVARA		
PROJEKTANT: ING. PAVEL KOČVARA		
MÍSTO STAVBY / KATASTRÁLNÍ ÚZEMÍ: HODONÍN / HODONÍN ; 640417	FORMÁT:	3 A4
STAVEBNÍK: MĚSTO HODONÍN, MASARYKOVO NÁM. 53/1, 695 01 HODONÍN	DATUM:	07/2025
AKCE: HODONÍN - PARKOVIŠTĚ V LOKALITĚ NESYT	STUPEŇ PD: STUDIE	
	ČÍS. ZAKÁZKY: 1295/2025	
	ČÍSLO KOPIE - PARÉ Č.:	
OBSAH VÝKRESU: KOORDINAČNÍ SITUAČNÍ VÝKRES	MĚŘÍTKO: M 1:250	ČÍSLO VÝKRESU: 4