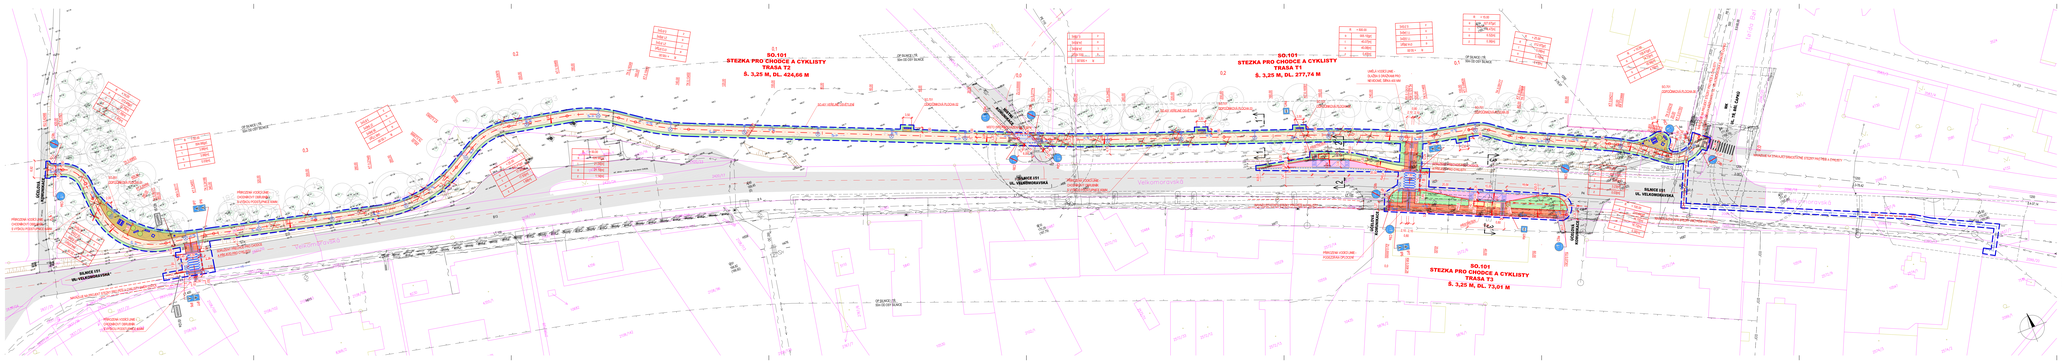
SO.101
STEZKA PRO CHODCE A CYKLISTY
TRASA T2
Š. 3,25 M, DL. 424,66 M
SO.101
STEZKA PRO CHODCE A CYKLISTY
TRASA T1
Š. 3,25 M, DL. 277,74 M
SO.101
STEZKA PRO CHODCE A CYKLISTY
TRASA T3
Š. 3,25 M, DL. 73,01 M
VILMICE (II/1)
UL. VELKOMORAVSKÁ
VILMICE (II/1)
UL. VELKOMORAVSKÁ
VILMICE (II/1)
UL. VELKOMORAVSKÁ
PŘECHOD VOZIDEL
CYKLISTŮ
PŘECHOD VOZIDEL
CYKLISTŮ
PŘECHOD VOZIDEL
CYKLISTŮ