


ARCHITEKTONICKÁ SITUACE - část 1

Pravoslava Veselého, Hodonín

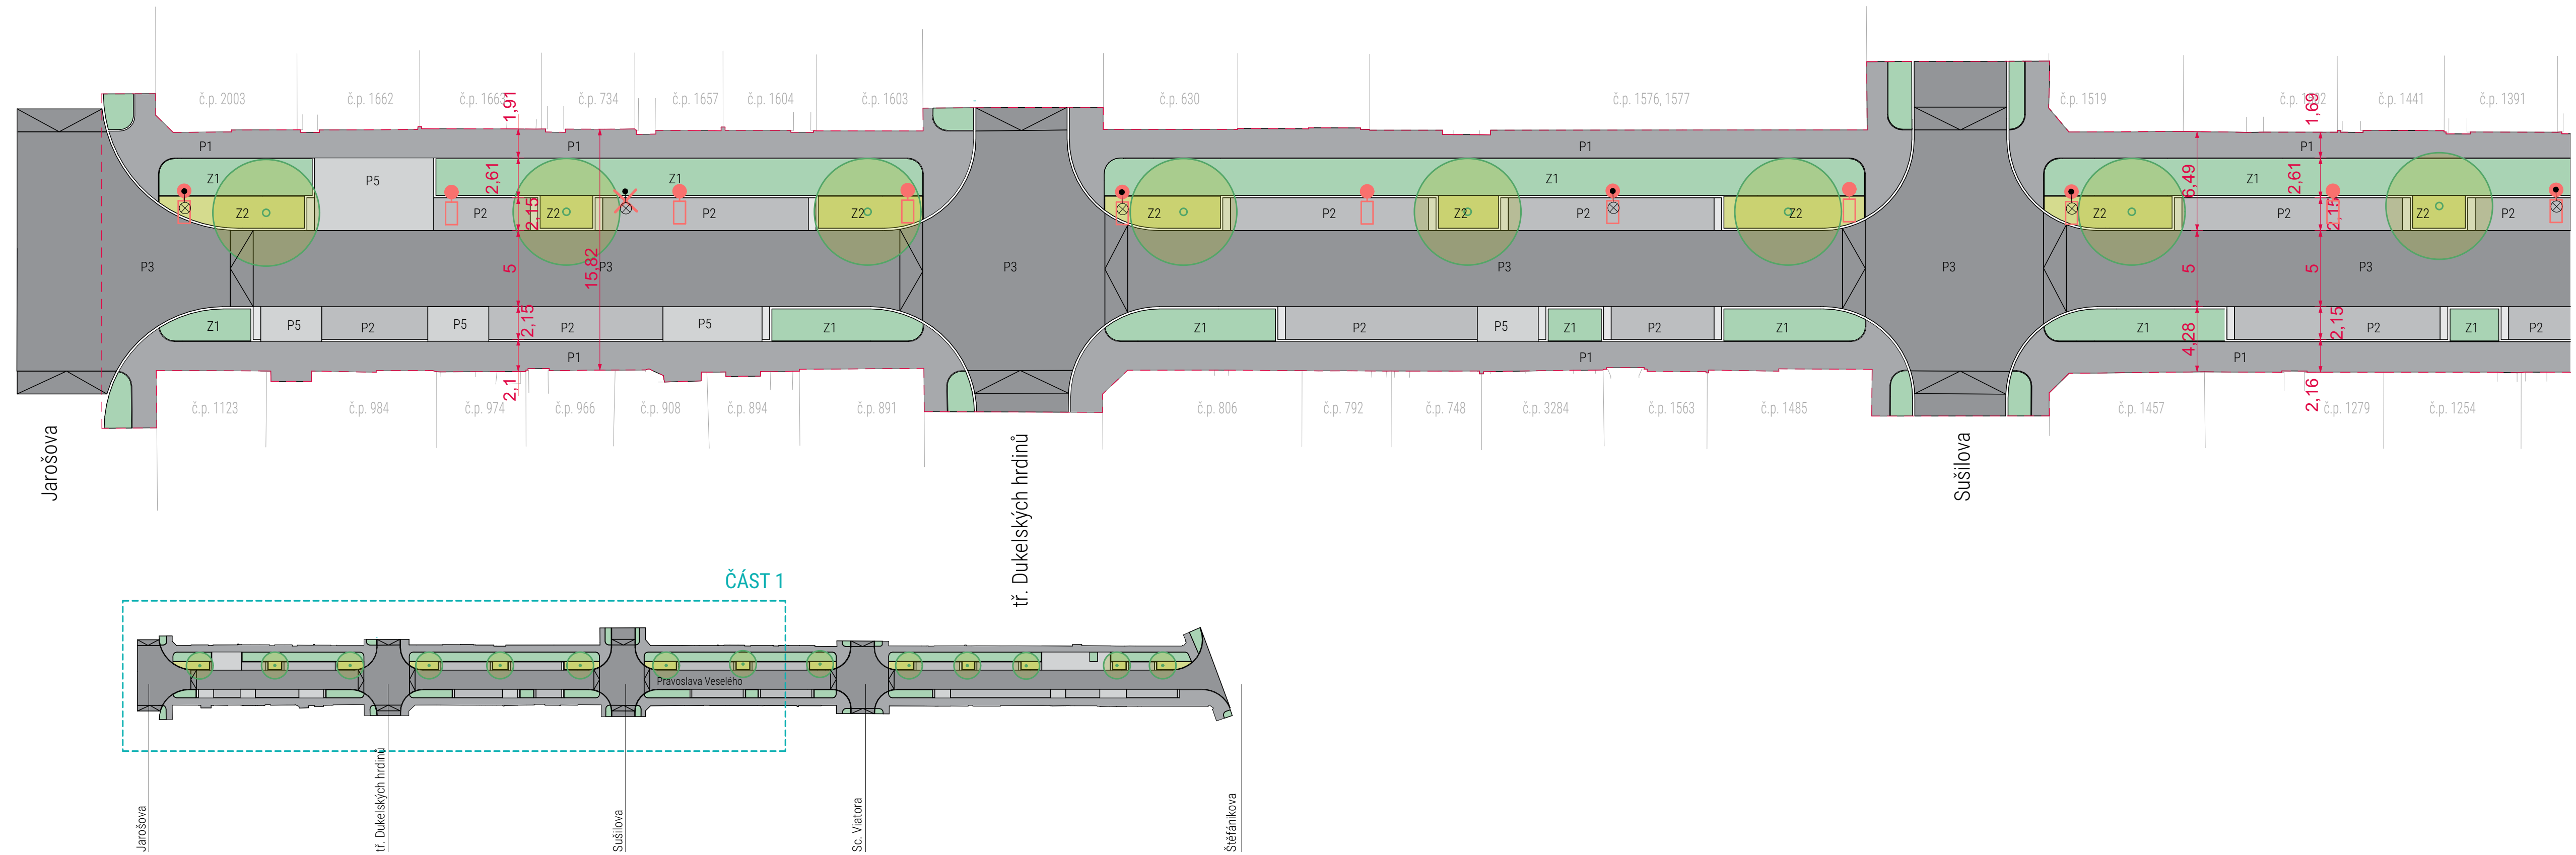

legenda:

povrchy:


- P1 - betonová dlažba 30x30/45/60x60cm - šedá
- P2 - žulová kostka 10x10cm - šedá
- P3 - asfalt nebo žulové kostky 10x10 cm šedé
- P4 - přídlažba beton - 250/500/80 nebo 100
- P5 - žulová kostka 10x10cm - okrová

zeleň:

- výsadba vzrostlých stromů
- Z1 - travnatá plocha / záhon
- Z2 - kombinovaný záhon květin / půdokrývné dřeviny

poznámka:

- ⊕ původní lampy VO
- ⊕ původní rušené lampy VO
- ⊕ nové lampy VO

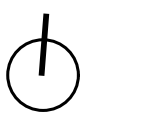

M 1:250/1000

ellement architects