
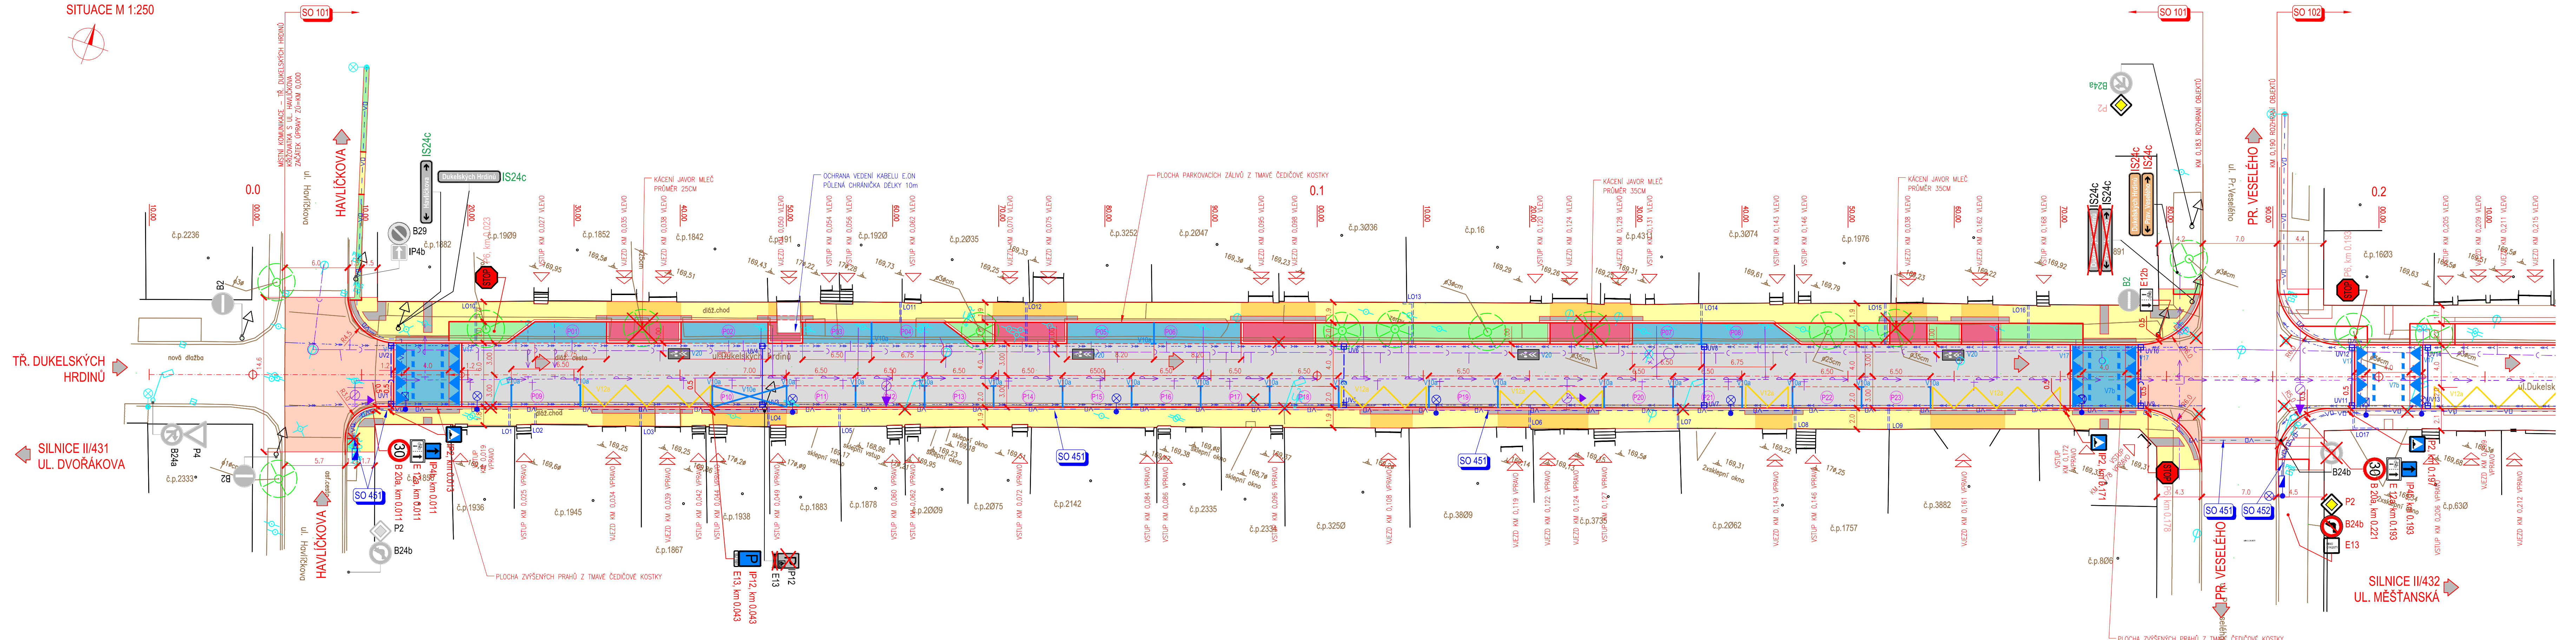


SITUACE M 1:250

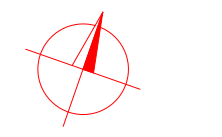

- VOZOVKA S ASFALTOBETONOVÝM KRYTÍM - PLNÁ KONSTRUKCE VOZOVKY
- VOZOVKA KRYTÁ ZE ŽULOVÉ KOSTKY - PLNÁ KONSTRUKCE
- PARKOVÍŠTĚ A ZVÝŠENÉ PRAHY KRYTÉ Z ČEDIČOVÉ KOSTKY - PLNÁ KONSTRUKCE
- SJEZD V MÍSTĚ PÁSU PRO PARKOVÁNÍ - ZÁMKOVÁ DLAŽBA ŽLUTÁ - PLNÁ KONSTRUKCE
- SJEZD PŘES CHODNÍK ZÁMKOVÁ DLAŽBA ŽLUTÁ - PLNÁ KONSTRUKCE
- CHODNÍKY - ZÁMKOVÁ DLAŽBA ŽLUTÁ
- CHODNÍKY, SJEZDY - ZÁMKOVÁ DLAŽBA RELIEFŇ ČERNÁ
- VEGETAČNÍ ÚPRAVY - OHUMUSOVÁNÍ A OSETÍ
- VSTUPY DO OBJEKTŮ
- VJEZDY DO GARÁŽÍ
- OZNAČENÍ PARKOVACÍHO STÁNI
- STÁVAJÍCÍ STROMY
- STROMY URČENÉ KE KÁČENÍ
- ULIČNÍ VPUSTI - ODSTRANĚNÍ
- NOVÉ ULIČNÍ VPUSTI
- STÁVAJÍCÍ SVÍTIDLO VEŘEJNÉHO OSVĚTLENÍ - ODSTRANĚNÍ
- NOVÉ SVÍTIDLO VEŘEJNÉHO OSVĚTLENÍ
- VODOROVNÉ DOPRAVNÍ ZNAČENÍ
- DRENÁŽ

OBJEKTY A PODOBJEKTY

- TR. DUKELSKÝCH HRDINŮ - OSEK UL. HAVLÍČKOVA A PR. VESELÉHO
- TR. DUKELSKÝCH HRDINŮ - OSEK UL. PR. VESELÉHO A MARXOVA
- VEŘEJNÉ OSVĚTLENÍ - OSEK UL. HAVLÍČKOVA A PR. VESELÉHO
- VEŘEJNÉ OSVĚTLENÍ - OSEK UL. PR. VESELÉHO A MARXOVA

STÁVAJÍCÍ INŽ. SÍTĚ

- VEDENÍ ELEKTRO NN
- VEDENÍ ELEKTRO VN
- SĚLOVACÍ KABELY
- PLYNOVOD
- KANALIZACE
- VODOVOD
- VEŘEJNÉ OSVĚTLENÍ

LEGENDA NOVÝCH SÍTÍ

- KANALIZACE - PŘÍPOJKY LV
- DRENÁŽ PE DN 150
- VEŘEJNÉ OSVĚTLENÍ
- KANALIZACE - STAVBA JINÉHO INVESTORA VAK HODINN
- VODOVOD - STAVBA JINÉHO INVESTORA VAK HODINN

ZMĚNA VÝKRESU:

Č. ZMĚNY	PŘEDMĚT ZMĚNY	ZMĚNU PROVEDL	PODPIS	DATUM ZMĚNY
1				
2				
3				

SO 101

SOURADNICOVÝ SYSTÉM : S - JTSK
VÝŠKOVÝ SYSTÉM : B.p.v.

VEDOUCÍ PROJEKTANT - HIP	ING. STRUHÁR FILIP		
ZODPOVĚDNÝ PROJEKTANT	ING. VÝNÚCHAL ZDENĚK		
VYPRACOVAL	ING. VÝNÚCHAL ZDENĚK		
KONTROLOVAL	ING. LEGERSKÝ ZDENĚK		
KRAJ, MĚÚ, ObÚ	JIHOMORAVSKÝ, HODONÍN		
OBJEDNATEL, INVESTOR	MĚSTO HODONÍN		
NÁZEV AKCE:	DUKELSKÝCH HRDINŮ, REVITALIZACE MK V ÚSEKU HAVLÍČKOVA X PR. VESELÉHO X MARXOVA	DATUM	04/2020
NÁZEV OBJEKTU:	TR. DUKELSKÝCH HRDINŮ - ÚSEK UL. HAVLÍČKOVA A PR. VESELÉHO	FORMÁT	7x4
NÁZEV VÝKRESU:	SITUACE DOPRAVNÍHO ZNAČENÍ	MĚŘÍTKO	1:250
		STUPEŇ	DUSP
		ZAK. ČÍSLO	190200
		Č. SOUPRAVY	
		Č. VÝKRESU	07